LÁZNĚ BĚLOHRAD

ÚZEMNÍ PLÁN - ZMĚNA Č.4

NÁZEV DÍLA - STUPEŇ - FÁZE

NÁVRH PRO PROJEDNÁNÍ

VÝKRES

VÝKRES KONCEPCE TECHNICKÉ INFRASTRUKTURY

ČÍSLO VÝKRESU: 3

ČÍSLO OZNÁZKY ZHOTOVITELE: 014/2024
OBJEDNATELE: 000/0000
DATUM: 04/2025
MĚŘÍTKO: 1:5000

ZHOTOVITEL
ING.ARCH.J.PLAŠIL
FUČÍKOVA 137/10
460 01 LIBEREC 5
VEDOUCÍ PROJEKTANT
ING.ARCH.J.PLAŠIL
FUČÍKOVA 137/10
460 01 LIBEREC 5

OBJEDNATEL
MĚSTO LÁZNĚ BĚLOHRAD
NÁMĚSTÍ K.V.RAISE 35
507 81 LÁZNĚ BĚLOHRAD
POŘIZOVATEL
MěÚ LÁZNĚ BĚLOHRAD
NÁMĚSTÍ K.V.RAISE 35
507 81 LÁZNĚ BĚLOHRAD

SEVERKA

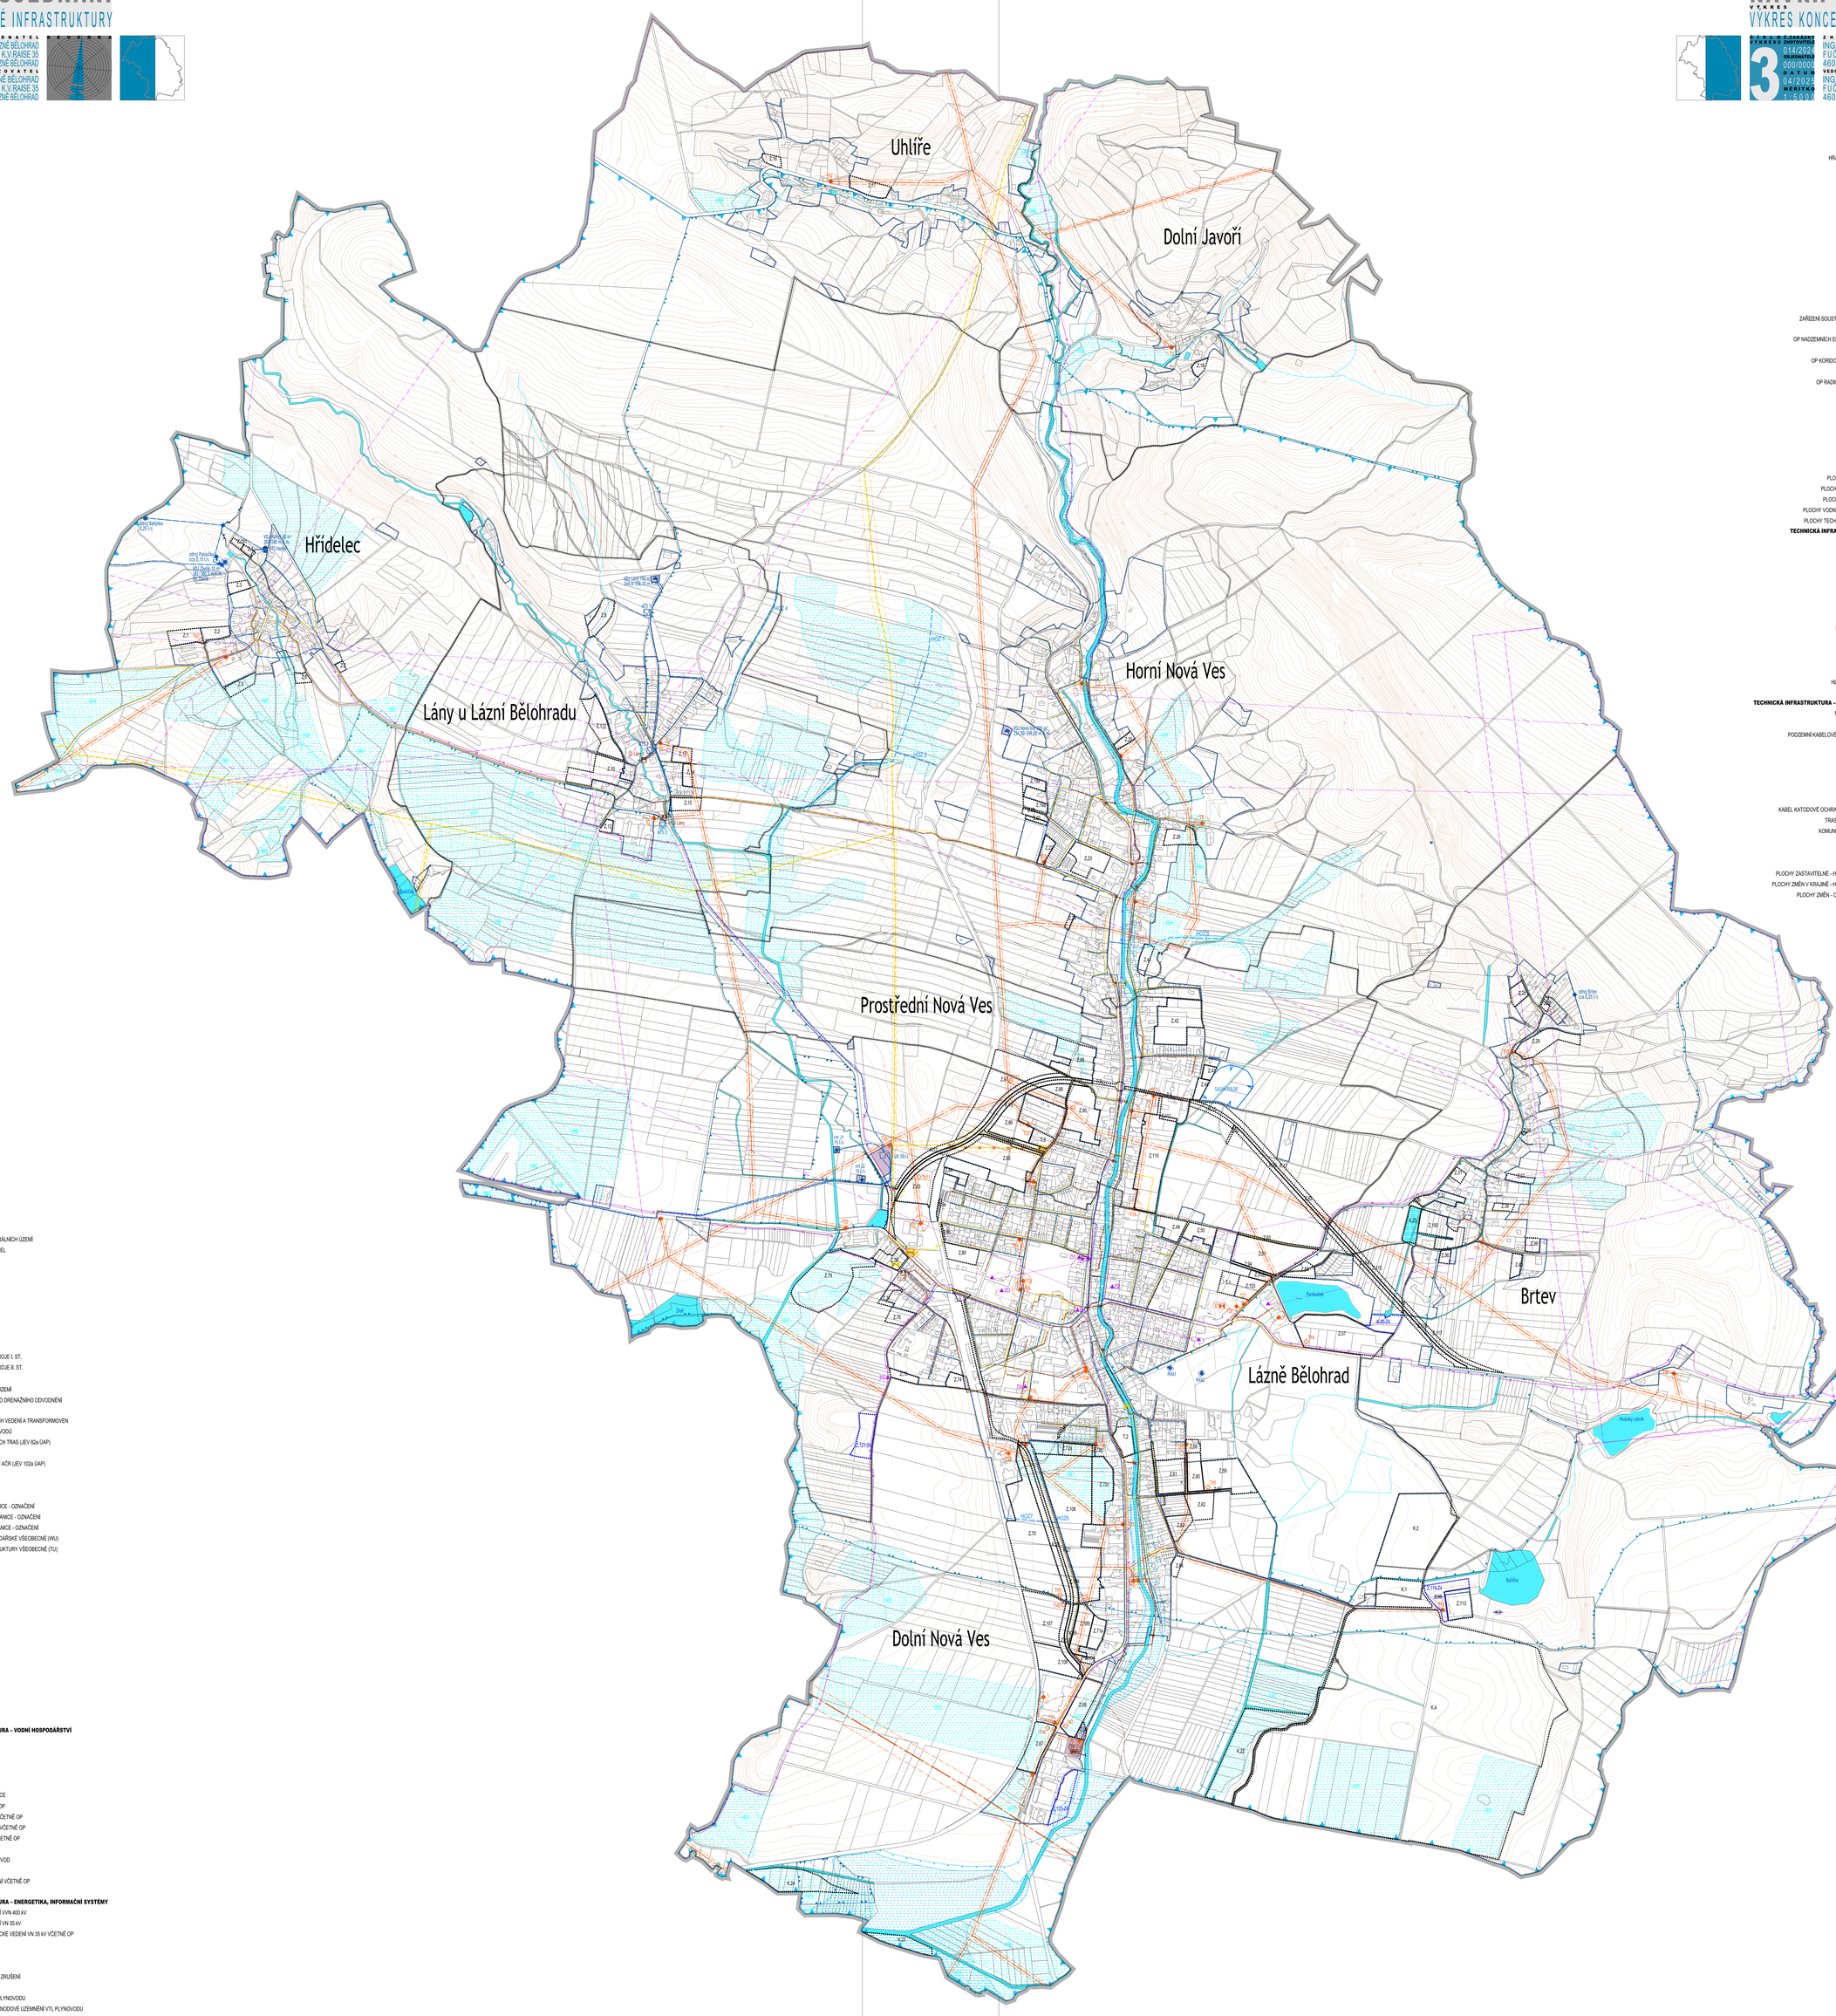

INFORMATIVNÍ JEVY

STAV | NÁVRH | UZEMNÍ REZERVY

- HRANICE ŘEŠENÉHO ÚZEMÍ
- HRANICE A OZNAČENÍ KATASTRÁLNÍCH ÚZEMÍ (Uhlíře)
- HRANICE POZEMKOVÝCH PARCEL
- VRSTEVNICE HLAVNÍ
- VRSTEVNICE ZESÍLENÉ
- VRSTEVNICE DOPLŇKOVÉ
- VODNÍ TOKY - LINIE

VYBRANÉ LIMITY VYUŽITÍ ÚZEMÍ

STAV | NÁVRH | UZEMNÍ REZERVY

- CHOPAV
- OP VODNÍCH ZDROJŮ I. ST.
- OP VODNÍCH ZDROJŮ II. ST.
- OP PŘÍRODNÍHO LÉČIVÉHO ZDROJE I. ST.
- OP PŘÍRODNÍHO LÉČIVÉHO ZDROJE II. ST.
- ZÁPLAVOVÉ ÚZEMÍ
- AKTIVNÍ ZÓNA ZÁPLAVOVÉHO ÚZEMÍ
- ZAŘÍZENÍ SOUSTAVY PLOŠNÉHO DRENÁŽNÍHO ODVODNĚNÍ (1981)
- OP ČOV
- OP NADZEMNÍCH ELEKTRICKÝCH VEDENÍ A TRANSFORMOVEN
- OP BEZPEČNOSTNÍ VTL PLYNOVODŮ
- OP KORIDORŮ RADIORELÉOVÝCH TRAS (JEV 82a ÚAP)
- OP KOMUNIKAČNÍHO ZAŘÍZENÍ
- OP RADIOLOKAČNÍHO ZAŘÍZENÍ AČR (JEV 102a ÚAP)

JEVY SCHVALOVANÉ

STAV | NÁVRH | UZEMNÍ REZERVY

- ZASTAVĚNÉ ÚZEMÍ K 31.03.2025
- PLOCHY ZASTAVITELNÉ - HRANICE - OZNAČENÍ (Z.45)
- PLOCHY TRANSFORMAČNÍ - HRANICE - OZNAČENÍ (T.2)
- PLOCHY ZMĚN V KRAJINĚ - HRANICE - OZNAČENÍ (K.7)
- PLOCHY VODNÍ A VODOHOSPODÁŘSKÉ VŠEOBECNĚ (WU)
- PLOCHY TECHNICKÉ INFRASTRUKTURY VŠEOBECNĚ (TU)
- **TECHNICKÁ INFRASTRUKTURA - VODNÍ HOSPODÁŘSTVÍ**
- VODOVODNÍ ŘAD VČETNĚ OP
- VODNÍ ZDROJ
- ÚPRAVNA VODY
- VODOJEM
- ČERPACÍ STANICE
- AUTOMATICKÁ TLAKOVÁ STANICE
- KANALIZAČNÍ VÝTLAK VČETNĚ OP
- KANALIZAČNÍ ŘAD JEDNOTNÝ VČETNĚ OP
- KANALIZAČNÍ ŘAD SPLAŠKOVÝ VČETNĚ OP
- KANALIZAČNÍ ŘAD DEŠŤOVÝ VČETNĚ OP
- ČOV
- ČERPACÍ STANICE ODPADNÍCH VOD
- ODLEHČOVACÍ KOMORA
- HLAVNÍ ODVODŇOVACÍ ZAŘÍZENÍ VČETNĚ OP
- SUCHÝ POLDR
- **TECHNICKÁ INFRASTRUKTURA - ENERGETIKA, INFORMAČNÍ SYSTÉMY**
- NADZEMNÍ ELEKTRICKÉ VEDENÍ VVN 400 kV
- NADZEMNÍ ELEKTRICKÉ VEDENÍ VN 35 kV
- PODZEMNÍ KABELOVÉ ELEKTRICKÉ VEDENÍ VN 35 kV VČETNĚ OP
- TRAFOSTANICE
- ZDROJ ELEKTRICKÉ ENERGIE
- VTL PLYNOVOD VČETNĚ OP
- VTL PLYNOVOD VČETNĚ OP KE ZRUŠENÍ
- STL PLYNOVOD VČETNĚ OP
- REGULAČNÍ STANICE VTL/STL PLYNOVODU
- KABEL KATODOVÉ OCHRANY, ANODOVÉ UZEMNĚNÍ VTL PLYNOVODU
- TRASY RADIOVÝCH A RADIORELÉOVÝCH SPOJŮ
- KOMUNIKAČNÍ ZAŘÍZENÍ, OBJEKT NA SPOJOVÉ SÍTI
- HLAVNÍ SPOJOVÝ KABEL VČETNĚ OP

DOPLNĚNÍ LEGENDY

STAV | NÁVRH | UZEMNÍ REZERVY

- PLOCHY ZASTAVITELNÉ - HRANICE - OZNAČENÍ - PŘEDMĚT ZMĚNY Č.4 (Z.110,Z.111)
- PLOCHY ZMĚN V KRAJINĚ - HRANICE - OZNAČENÍ - PŘEDMĚT ZMĚNY Č.4 (K.30,K.31)
- PLOCHY ZMĚN - OZNAČENÍ - ZRUŠENÍ - PŘEDMĚT ZMĚNY Č.4 (Z.90 - K.3)

LÁZNĚ BĚLOHRAD

ÚZEMNÍ PLÁN - ZMĚNA Č.4

NÁZEV DÍLA - STUPEŇ - FÁZE

NÁVRH PRO PROJEDNÁNÍ

VÝKRES

VÝKRES KONCEPCE TECHNICKÉ INFRASTRUKTURY

ČÍSLO VÝKRESU: 3

ČÍSLO OZNÁZKY ZHOTOVITELE: 014/2024
OBJEDNATELE: 000/0000
DATUM: 04/2025
MĚŘÍTKO: 1:5000

ZHOTOVITEL
ING.ARCH.J.PLAŠIL
FUČÍKOVA 137/10
460 01 LIBEREC 5
VEDOUCÍ PROJEKTANT
ING.ARCH.J.PLAŠIL
FUČÍKOVA 137/10
460 01 LIBEREC 5

OBJEDNATEL
MĚSTO LÁZNĚ BĚLOHRAD
NÁMĚSTÍ K.V.RAISE 35
507 81 LÁZNĚ BĚLOHRAD
POŘIZOVATEL
MěÚ LÁZNĚ BĚLOHRAD
NÁMĚSTÍ K.V.RAISE 35
507 81 LÁZNĚ BĚLOHRAD

SEVERKA

INFORMATIVNÍ JEVY

STAV | NÁVRH | UZEMNÍ REZERVY

- HRANICE ŘEŠENÉHO ÚZEMÍ
- HRANICE A OZNAČENÍ KATASTRÁLNÍCH ÚZEMÍ (Uhlíře)
- HRANICE POZEMKOVÝCH PARCEL
- VRSTEVNICE HLAVNÍ
- VRSTEVNICE ZESÍLENÉ
- VRSTEVNICE DOPLŇKOVÉ
- VODNÍ TOKY - LINIE

VYBRANÉ LIMITY VYUŽITÍ ÚZEMÍ

STAV | NÁVRH | UZEMNÍ REZERVY

- CHOPAV
- OP VODNÍCH ZDROJŮ I. ST.
- OP VODNÍCH ZDROJŮ II. ST.
- OP PŘÍRODNÍHO LÉČIVÉHO ZDROJE I. ST.
- OP PŘÍRODNÍHO LÉČIVÉHO ZDROJE II. ST.
- ZÁPLAVOVÉ ÚZEMÍ
- AKTIVNÍ ZÓNA ZÁPLAVOVÉHO ÚZEMÍ
- ZAŘÍZENÍ SOUSTAVY PLOŠNÉHO DRENÁŽNÍHO ODVODNĚNÍ (1981)
- OP ČOV
- OP NADZEMNÍCH ELEKTRICKÝCH VEDENÍ A TRANSFORMOVEN
- OP BEZPEČNOSTNÍ VTL PLYNOVODŮ
- OP KORIDORŮ RADIORELÉOVÝCH TRAS (JEV 82a ÚAP)
- OP KOMUNIKAČNÍHO ZAŘÍZENÍ
- OP RADIOLOKAČNÍHO ZAŘÍZENÍ AČR (JEV 102a ÚAP)

JEVY SCHVALOVANÉ

STAV | NÁVRH | UZEMNÍ REZERVY

- ZASTAVĚNÉ ÚZEMÍ K 31.03.2025
- PLOCHY ZASTAVITELNÉ - HRANICE - OZNAČENÍ (Z.45)
- PLOCHY TRANSFORMAČNÍ - HRANICE - OZNAČENÍ (T.2)
- PLOCHY ZMĚN V KRAJINĚ - HRANICE - OZNAČENÍ (K.7)
- PLOCHY VODNÍ A VODOHOSPODÁŘSKÉ VŠEOBECNĚ (WU)
- PLOCHY TECHNICKÉ INFRASTRUKTURY VŠEOBECNĚ (TU)
- **TECHNICKÁ INFRASTRUKTURA - VODNÍ HOSPODÁŘSTVÍ**
- VODOVODNÍ ŘAD VČETNĚ OP
- VODNÍ ZDROJ
- ÚPRAVNA VODY
- VODOJEM
- ČERPACÍ STANICE
- AUTOMATICKÁ TLAKOVÁ STANICE
- KANALIZAČNÍ VÝTLAK VČETNĚ OP
- KANALIZAČNÍ ŘAD JEDNOTNÝ VČETNĚ OP
- KANALIZAČNÍ ŘAD SPLAŠKOVÝ VČETNĚ OP
- KANALIZAČNÍ ŘAD DEŠŤOVÝ VČETNĚ OP
- ČOV
- ČERPACÍ STANICE ODPADNÍCH VOD
- ODLEHČOVACÍ KOMORA
- HLAVNÍ ODVODŇOVACÍ ZAŘÍZENÍ VČETNĚ OP
- SUCHÝ POLDR
- **TECHNICKÁ INFRASTRUKTURA - ENERGETIKA, INFORMAČNÍ SYSTÉMY**
- NADZEMNÍ ELEKTRICKÉ VEDENÍ VVN 400 kV
- NADZEMNÍ ELEKTRICKÉ VEDENÍ VN 35 kV
- PODZEMNÍ KABELOVÉ ELEKTRICKÉ VEDENÍ VN 35 kV VČETNĚ OP
- TRAFOSTANICE
- ZDROJ ELEKTRICKÉ ENERGIE
- VTL PLYNOVOD VČETNĚ OP
- VTL PLYNOVOD VČETNĚ OP KE ZRUŠENÍ
- STL PLYNOVOD VČETNĚ OP
- REGULAČNÍ STANICE VTL/STL PLYNOVODU
- KABEL KATODOVÉ OCHRANY, ANODOVÉ UZEMNĚNÍ VTL PLYNOVODU
- TRASY RADIOVÝCH A RADIORELÉOVÝCH SPOJŮ
- KOMUNIKAČNÍ ZAŘÍZENÍ, OBJEKT NA SPOJOVÉ SÍTI
- HLAVNÍ SPOJOVÝ KABEL VČETNĚ OP

DOPLNĚNÍ LEGENDY

STAV | NÁVRH | UZEMNÍ REZERVY

- PLOCHY ZASTAVITELNÉ - HRANICE - OZNAČENÍ - PŘEDMĚT ZMĚNY Č.4 (Z.110,Z.111)
- PLOCHY ZMĚN V KRAJINĚ - HRANICE - OZNAČENÍ - PŘEDMĚT ZMĚNY Č.4 (K.30,K.31)
- PLOCHY ZMĚN - OZNAČENÍ - ZRUŠENÍ - PŘEDMĚT ZMĚNY Č.4 (Z.90 - K.3)